


**RZUT PARTERU**  
**skala 1:100**

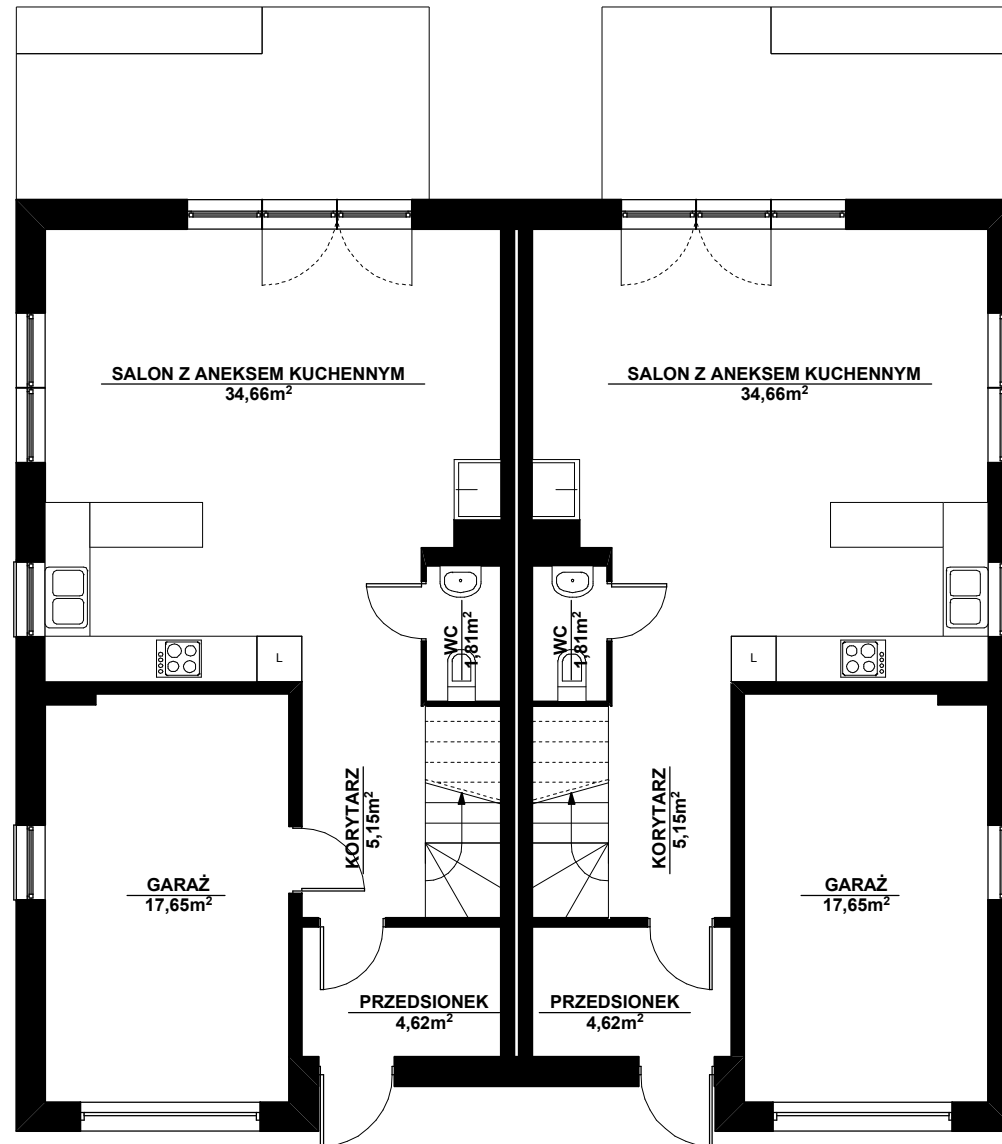

**BUDYNEK 1**

POW. UŻYTKOWA:  
PARTER- 63,89 m<sup>2</sup>

**BUDYNEK 2**

POW. UŻYTKOWA:  
PARTER- 63,89 m<sup>2</sup>