


RZUT I PIĘTRA
skala 1:100

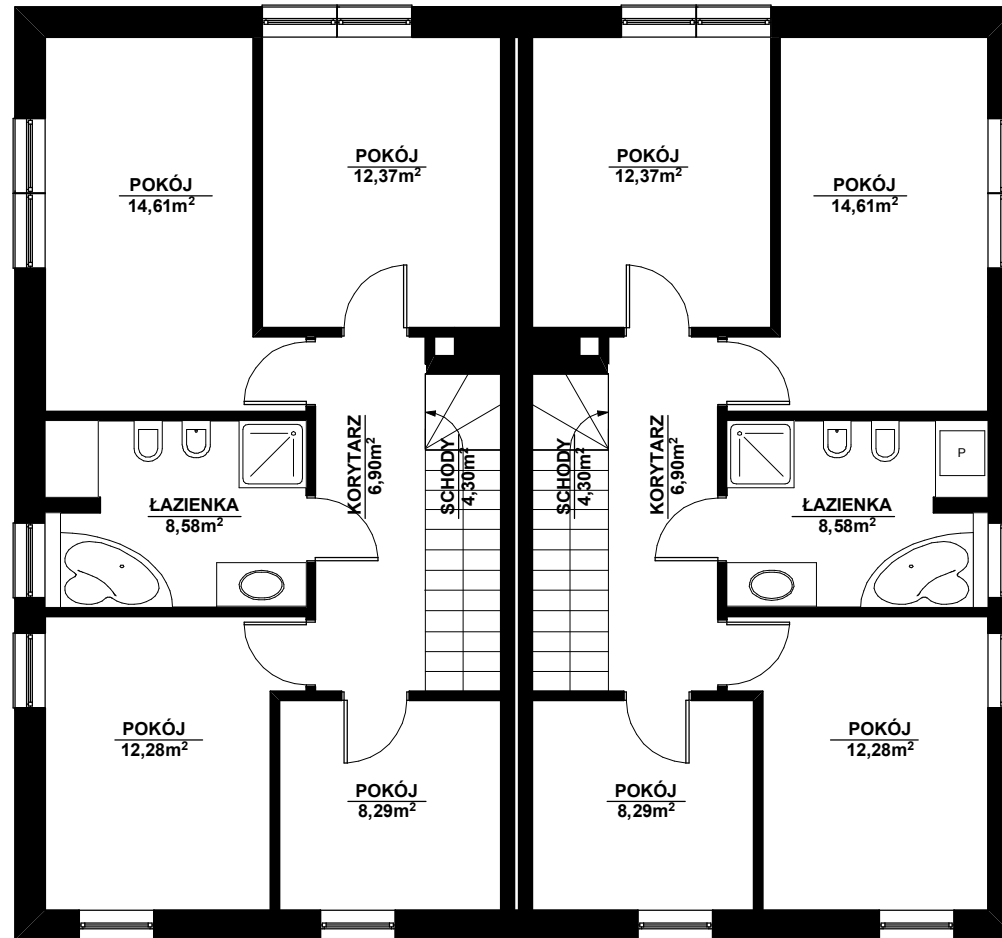

BUDYNEK 1

POW. UŻYTKOWA:
I PIĘTRO- 67,32 m²

BUDYNEK 2

POW. UŻYTKOWA:
I PIĘTRO- 67,32 m²